


Salve essa data!

06 e 07 | Dezembro

ENCONTRO ANUAL DE GESTORES
DESAFIOS E PERSPECTIVAS 2024

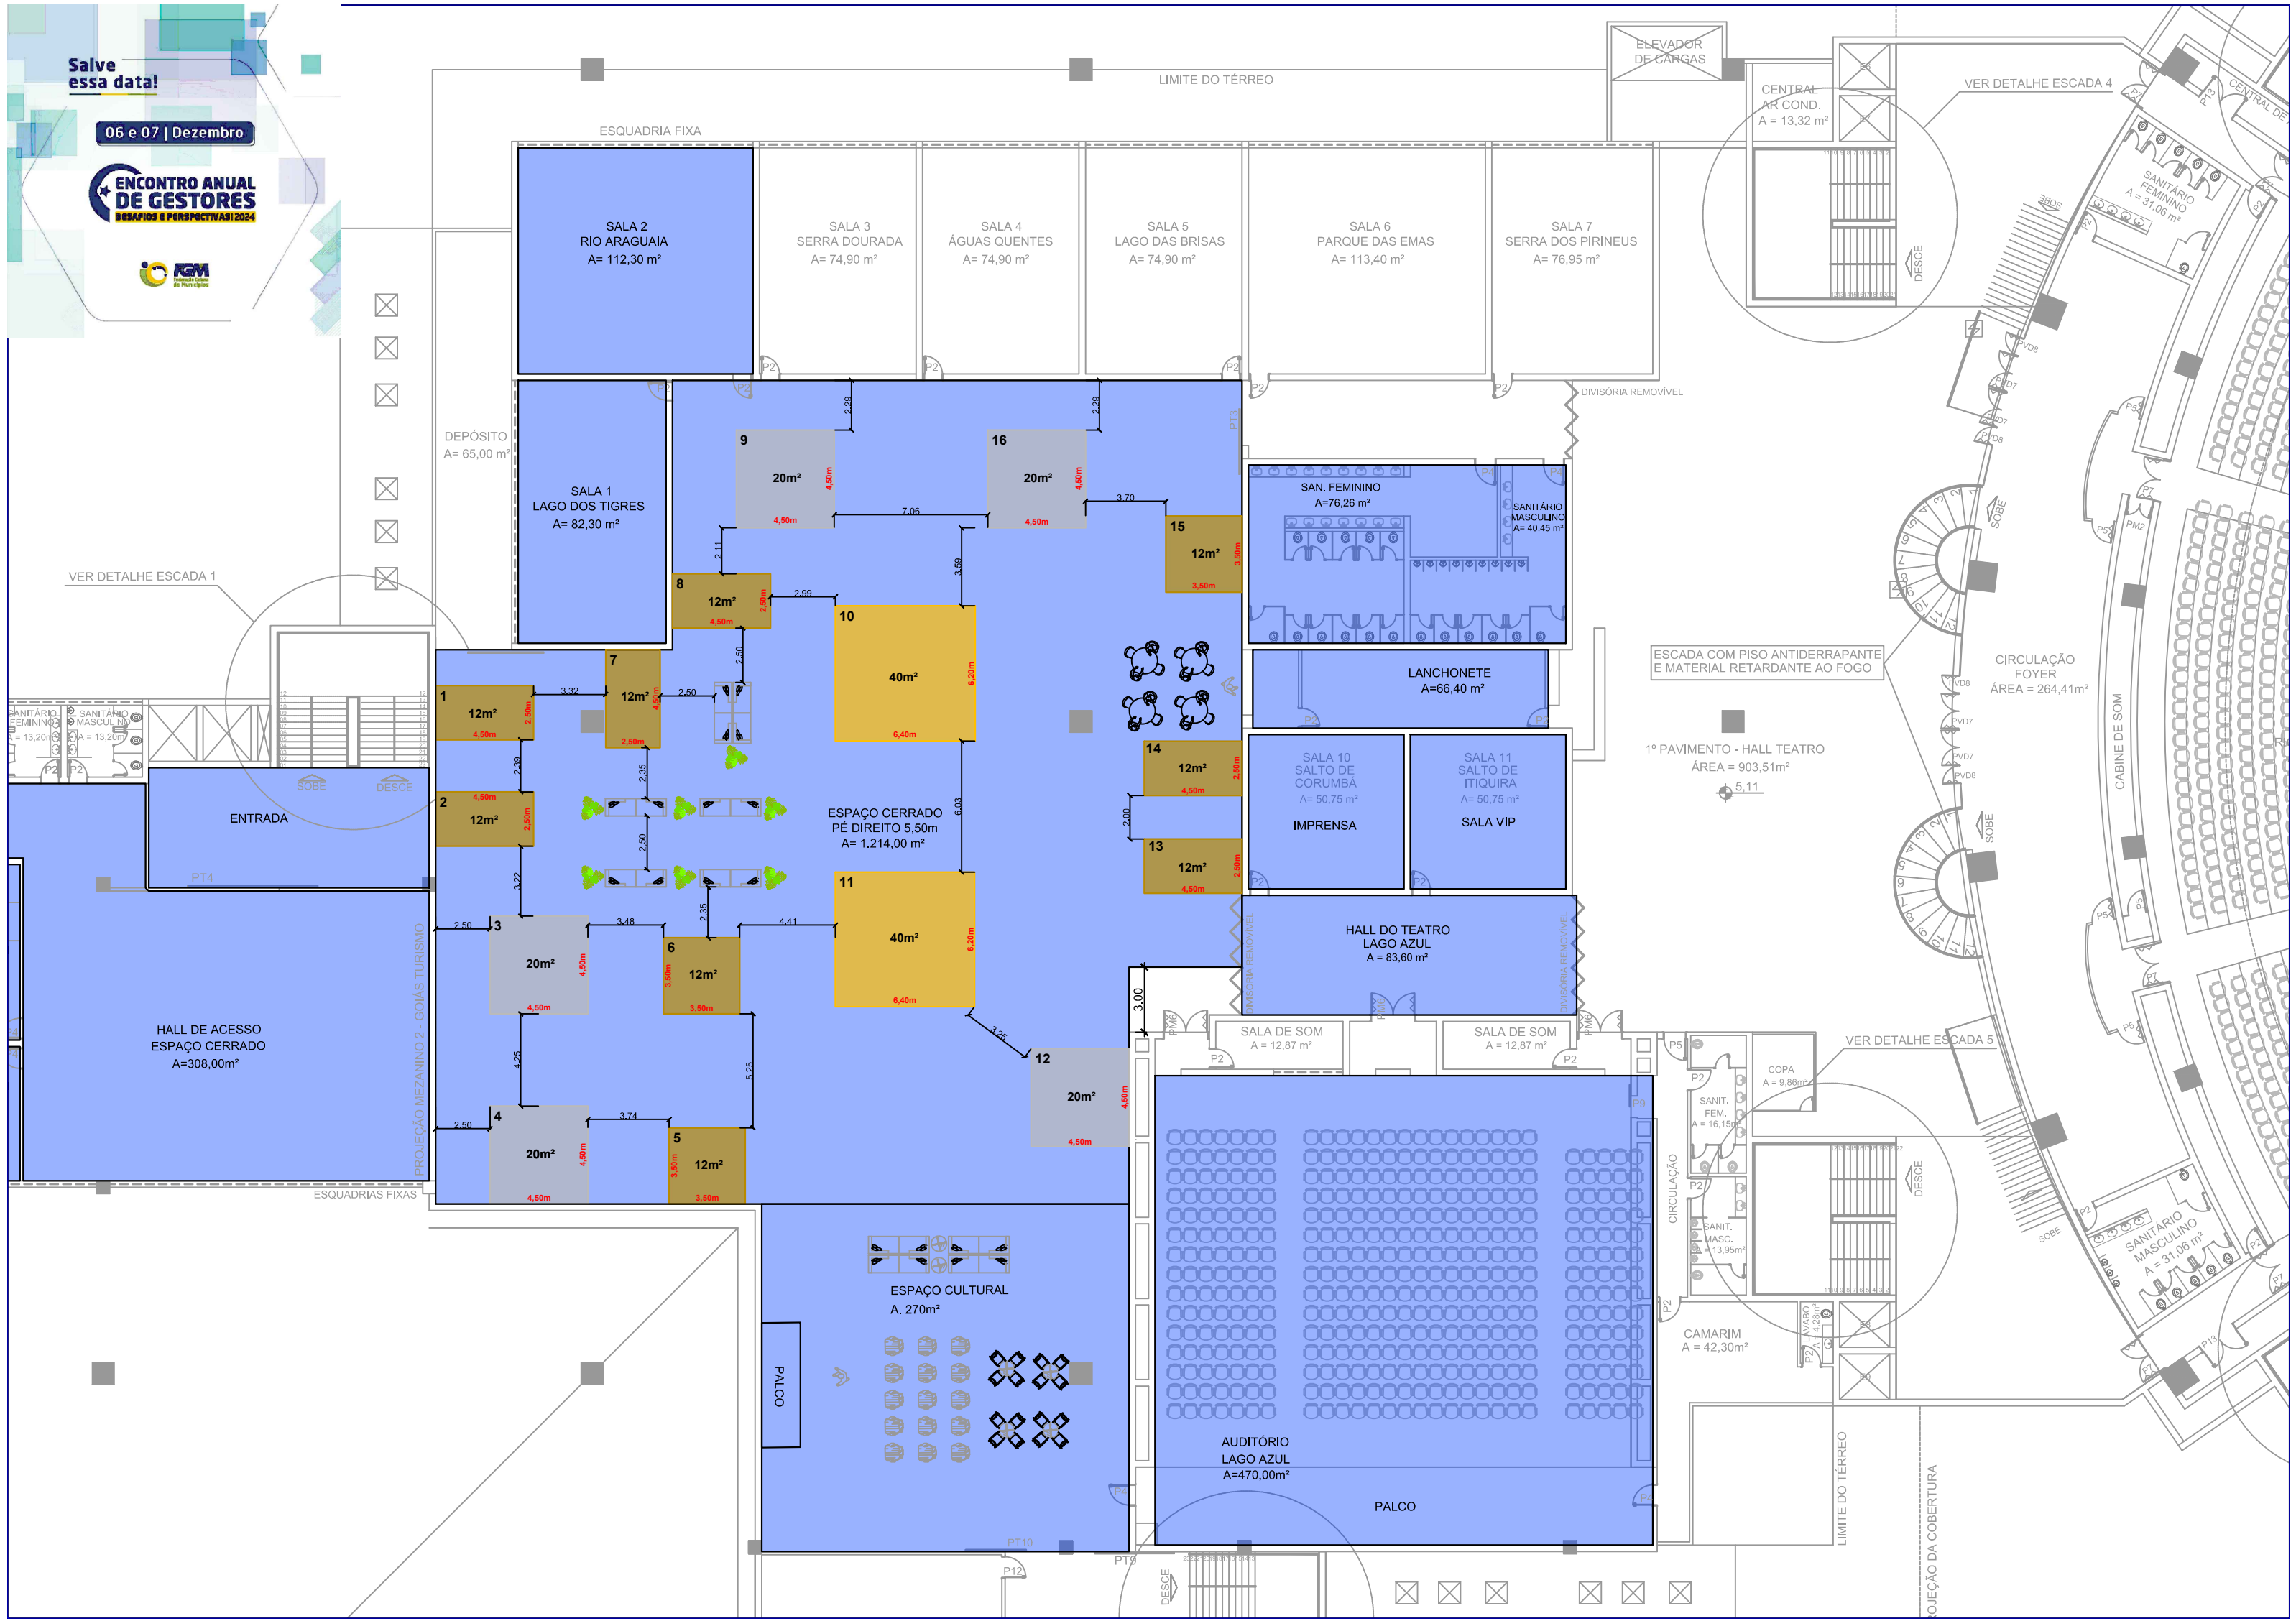

ESQUADRIA FIXA

LIMITE DO TÉRREO

ELEVADOR DE CARGAS

CENTRAL AR COND. A = 13,32 m²

VER DETALHE ESCADA 4

SALA 2 RIO ARAGUAIA A= 112,30 m²
SALA 3 SERRA DOURADA A= 74,90 m²
SALA 4 ÁGUAS QUENTES A= 74,90 m²
SALA 5 LAGO DAS BRISAS A= 74,90 m²
SALA 6 PARQUE DAS EMAS A= 113,40 m²
SALA 7 SERRA DOS PIRINEUS A= 76,95 m²

DEPÓSITO A= 65,00 m²

SALA 1 LAGO DOS TIGRES A= 82,30 m²

9 20m² 4,50m x 4,50m
16 20m² 4,50m x 4,50m

SAN. FEMININO A=76,26 m²
SANITÁRIO MASCULINO A= 40,45 m²

VER DETALHE ESCADA 1

8 12m² 4,50m x 2,70m

15 12m² 3,50m x 3,50m

LANÇONETE A=66,40 m²

1 12m² 4,50m x 2,70m

10 40m² 6,40m x 6,20m

SALA 10 SALTO DE CORUMBÁ A= 50,75 m²
IMPRENSA

SALA 11 SALTO DE ITIQUIRA A= 50,75 m²
SALA VIP

2 12m² 4,50m x 2,70m

7 12m² 2,90m x 4,10m

14 12m² 4,50m x 2,70m

13 12m² 4,50m x 2,70m

ESCALADA COM PISO ANTIDERRAPANTE E MATERIAL RETARDANTE AO FOGO

CIRCULAÇÃO FOYER ÁREA = 264,41m²

ESPAÇO CERRADO PÉ DIREITO 5,50m A= 1.214,00 m²

3 20m² 4,50m x 4,50m

6 12m² 3,50m x 3,50m

12 20m² 4,50m x 4,50m

HALL DO TEATRO LAGO AZUL A= 83,60 m²

4 20m² 4,50m x 4,50m

5 12m² 3,50m x 3,50m

SALA DE SOM A= 12,87 m²

SALA DE SOM A= 12,87 m²

1º PAVIMENTO - HALL TEATRO ÁREA = 903,51m²

VER DETALHE ESCADA 5

ESQUADRIAS FIXAS

PROJEÇÃO MEZANINO 2 - GOIÁS TURISMO

HALL DE ACESSO ESPAÇO CERRADO A=308,00m²

ESQUADRIA FIXA

ESPAÇO CULTURAL A. 270m²

PALCO

AUDITÓRIO LAGO AZUL A=470,00m²

PALCO

COPA A= 9,86m²

SANIT. FEM. A= 16,15m²

SANIT. MASC. A= 13,95m²

CAMARIM A= 42,30m²

P2 LAVABO A= 4,28m²

SANITÁRIO MASCULINO A= 31,06 m²

LIMITE DO TÉRREO

PROJEÇÃO DA COBERTURA